


Спецификация Комплекс «ЭЛИЗИУМ»

2500*2000 мм


КУКМОРСКИЙ
КАМНЕОБРАБАТЫВАЮЩИЙ
— ЗАВОД —




Общий вид

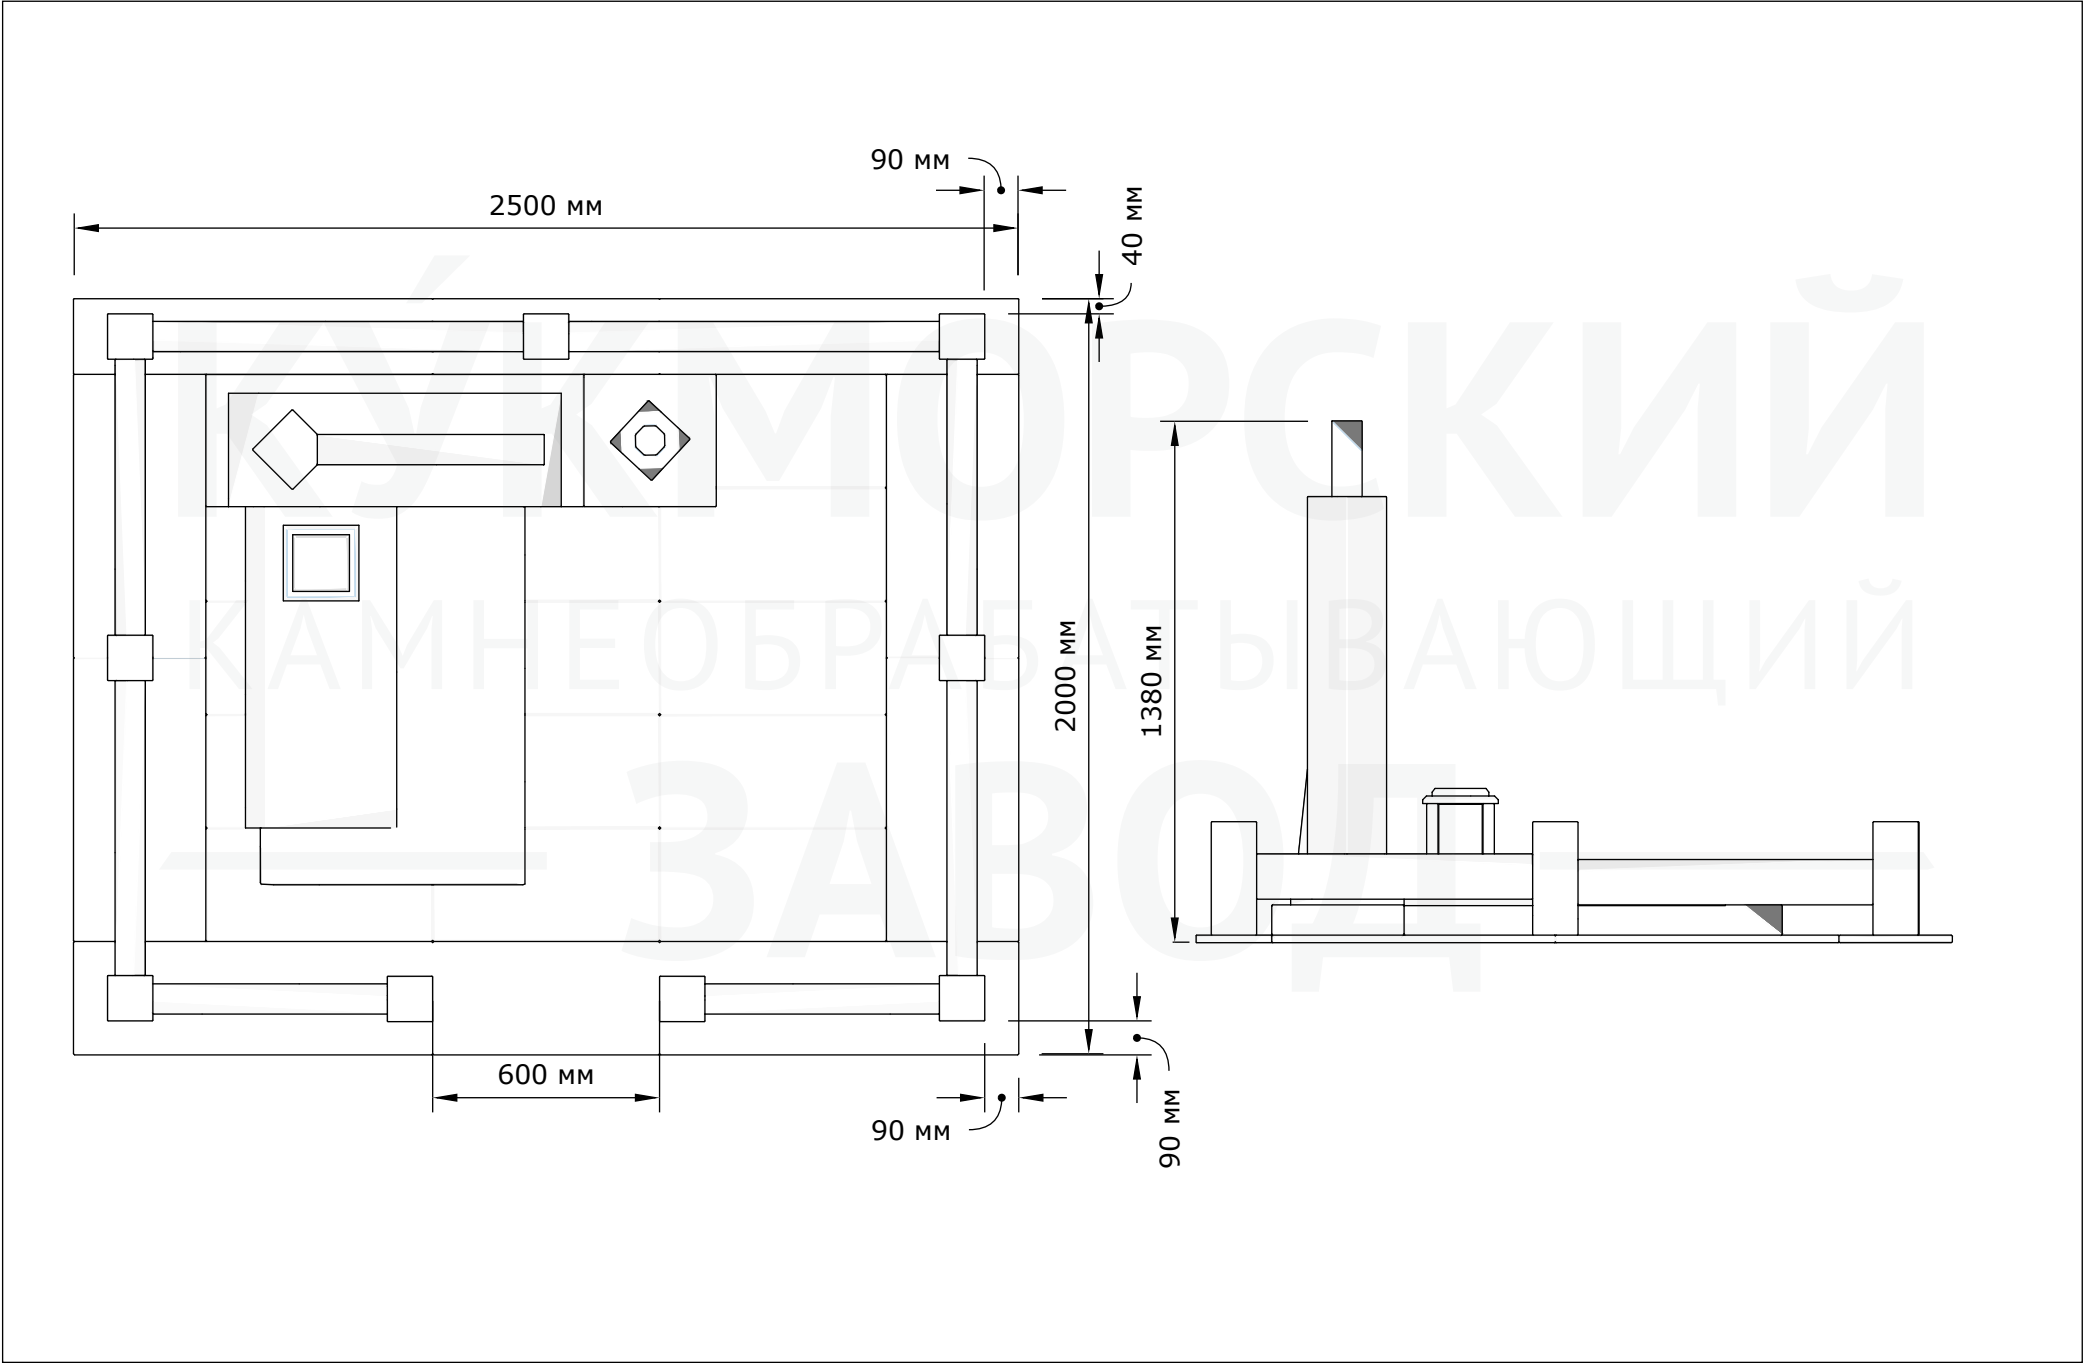


Площадка

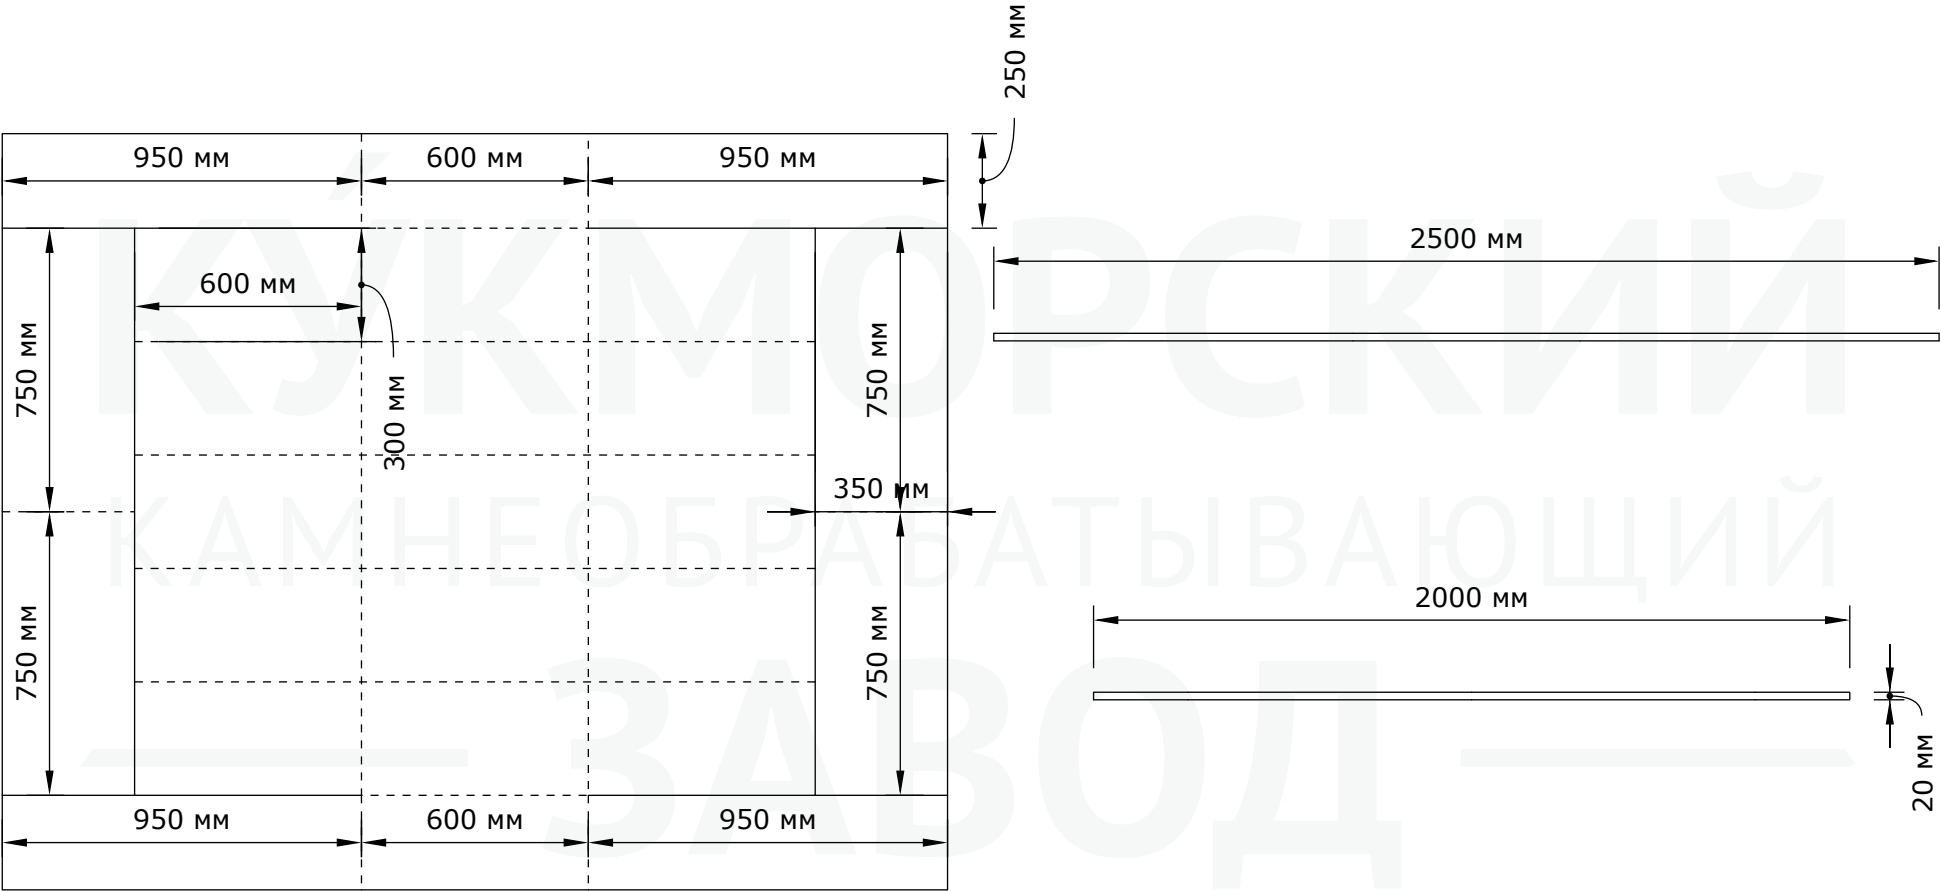


Стела, тумба

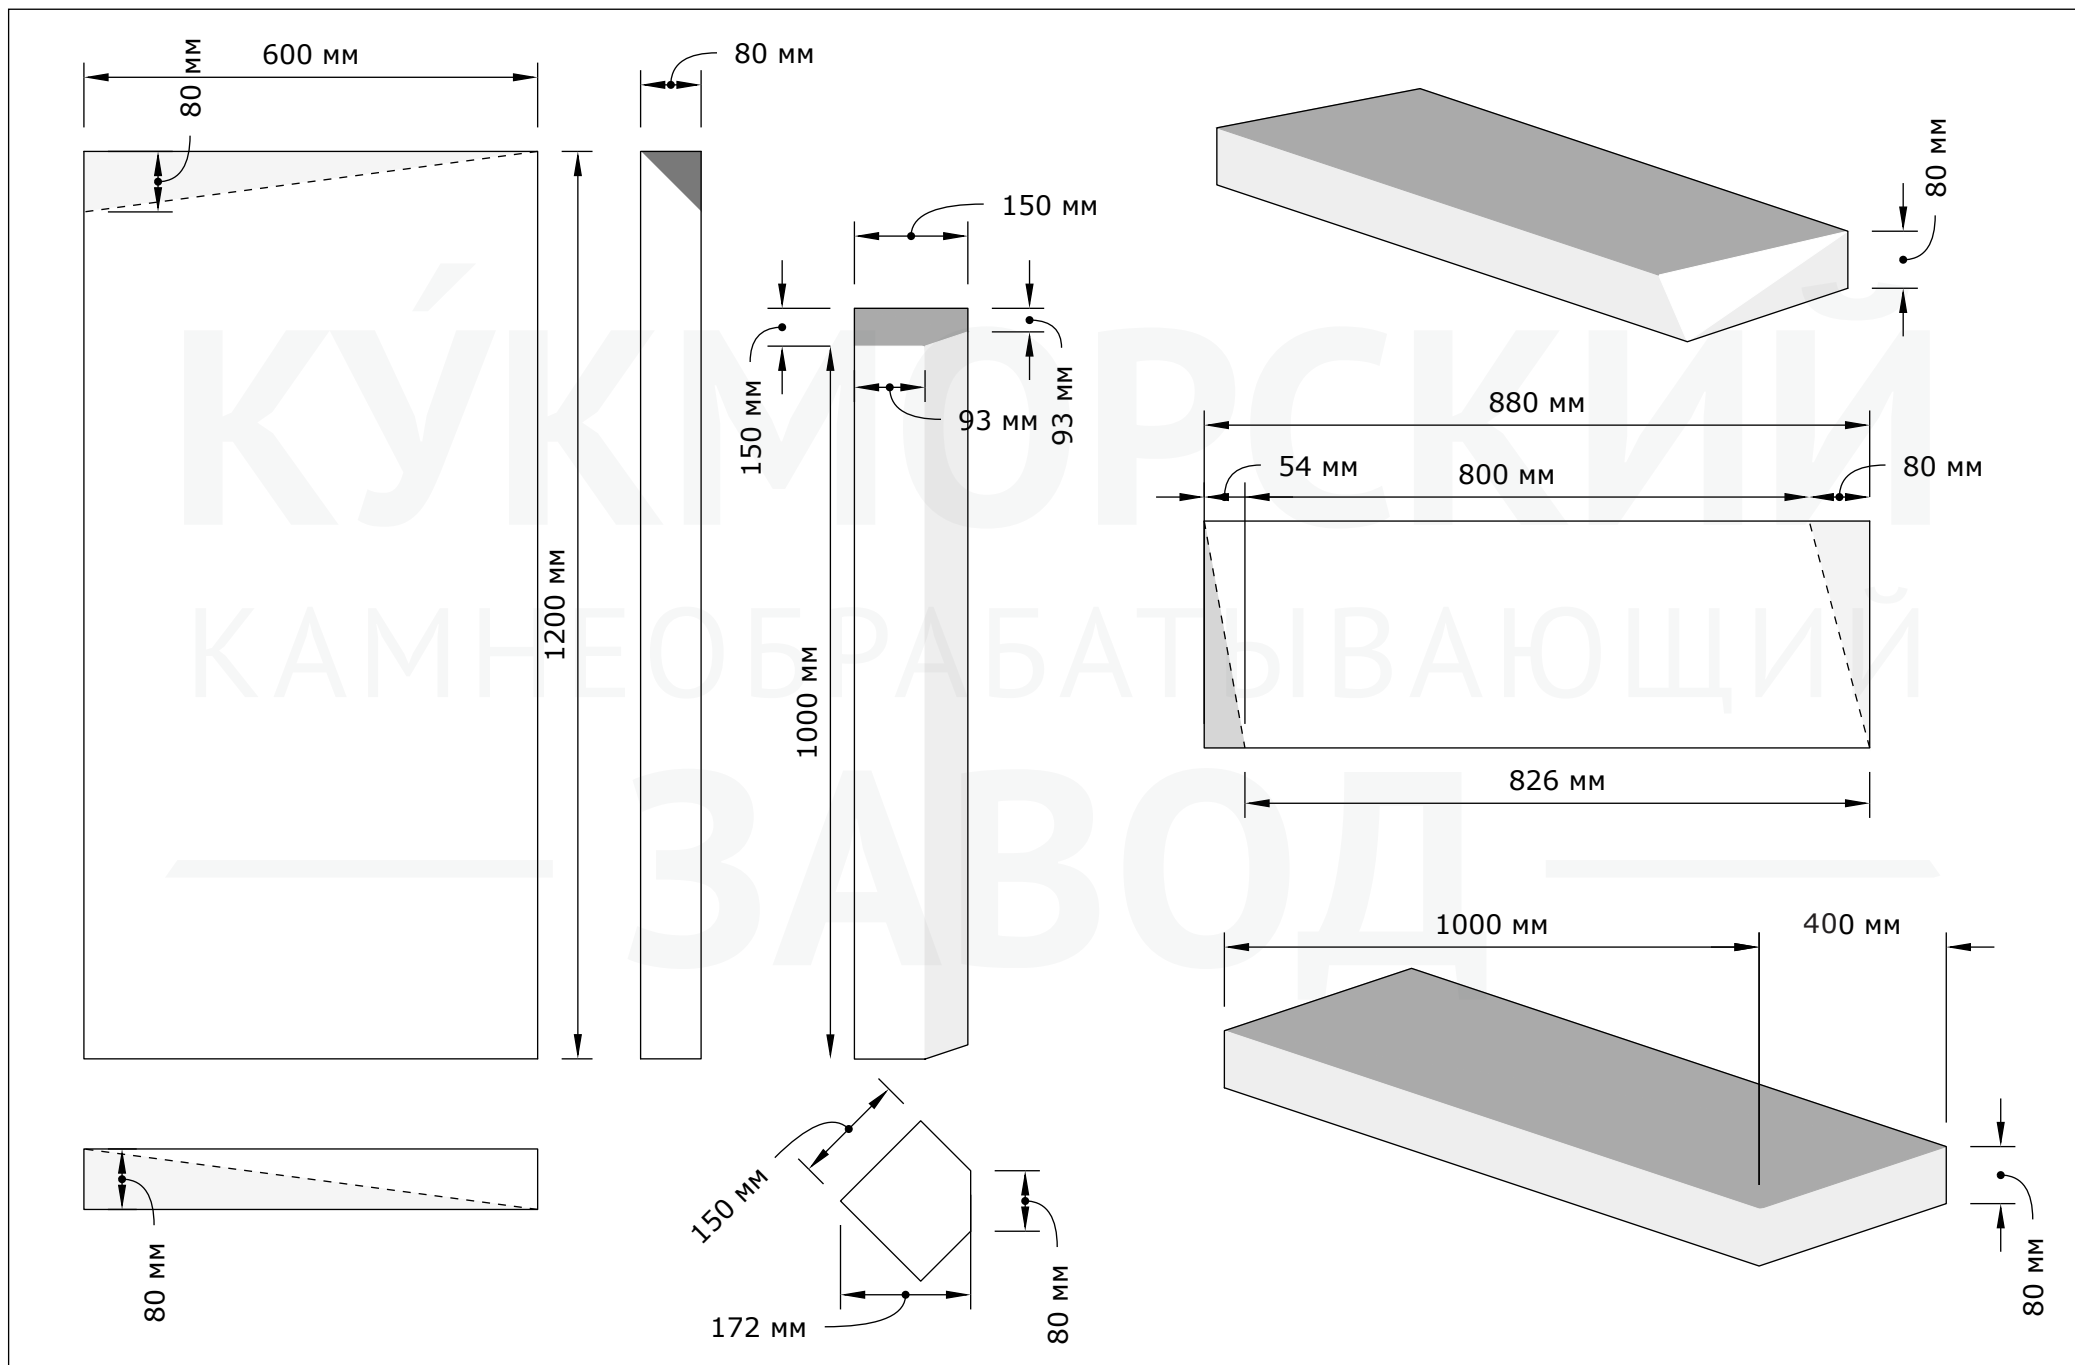

Цветник, надгробная плита

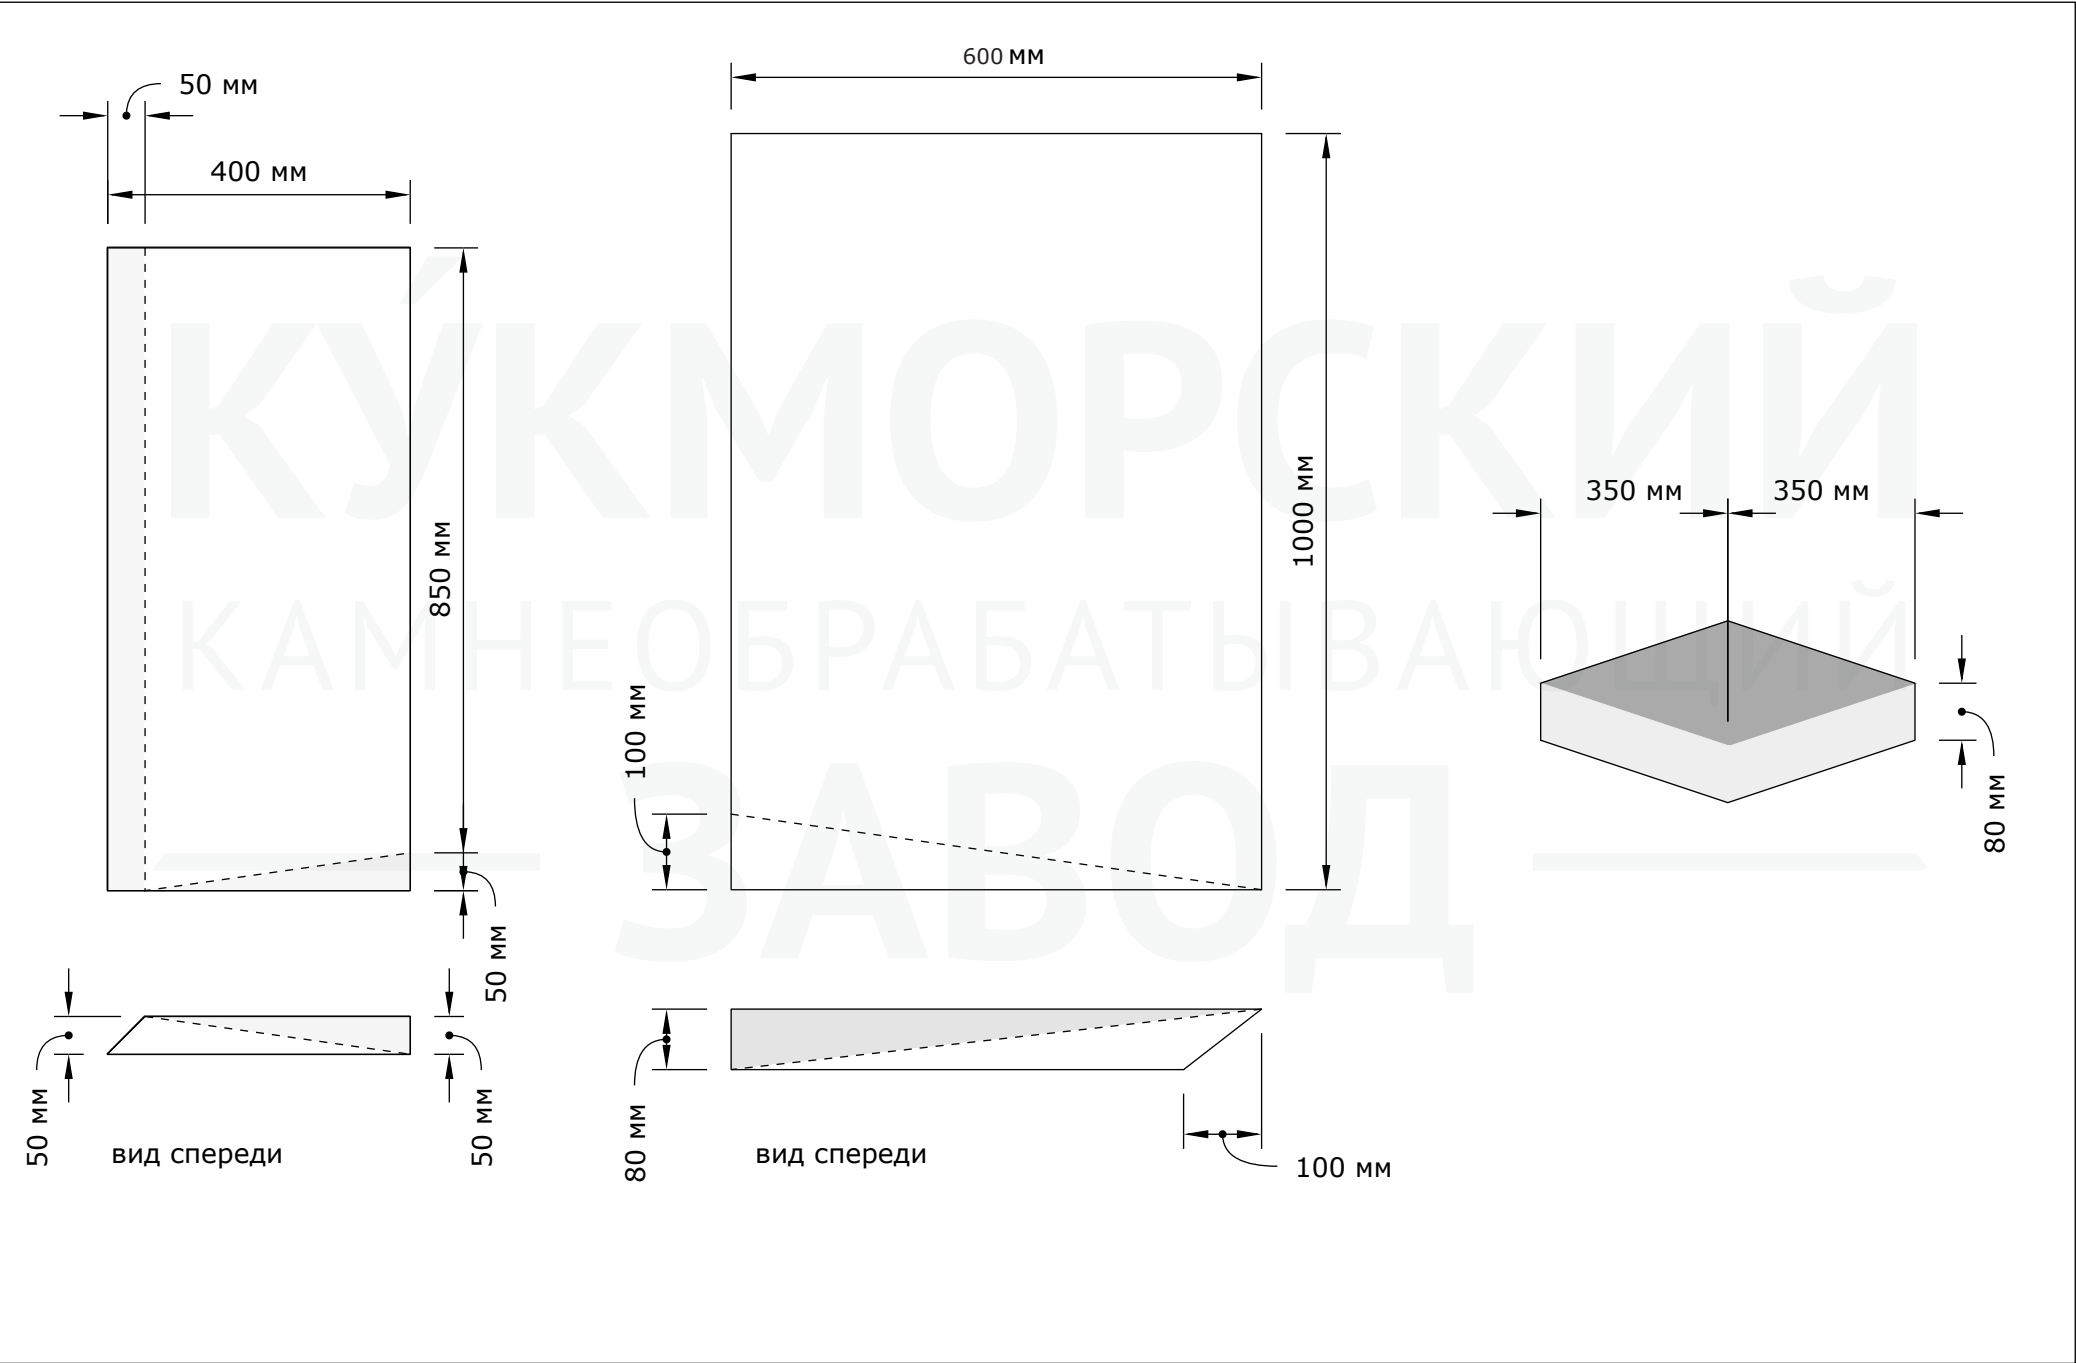

Элементы ограды, допэлементы

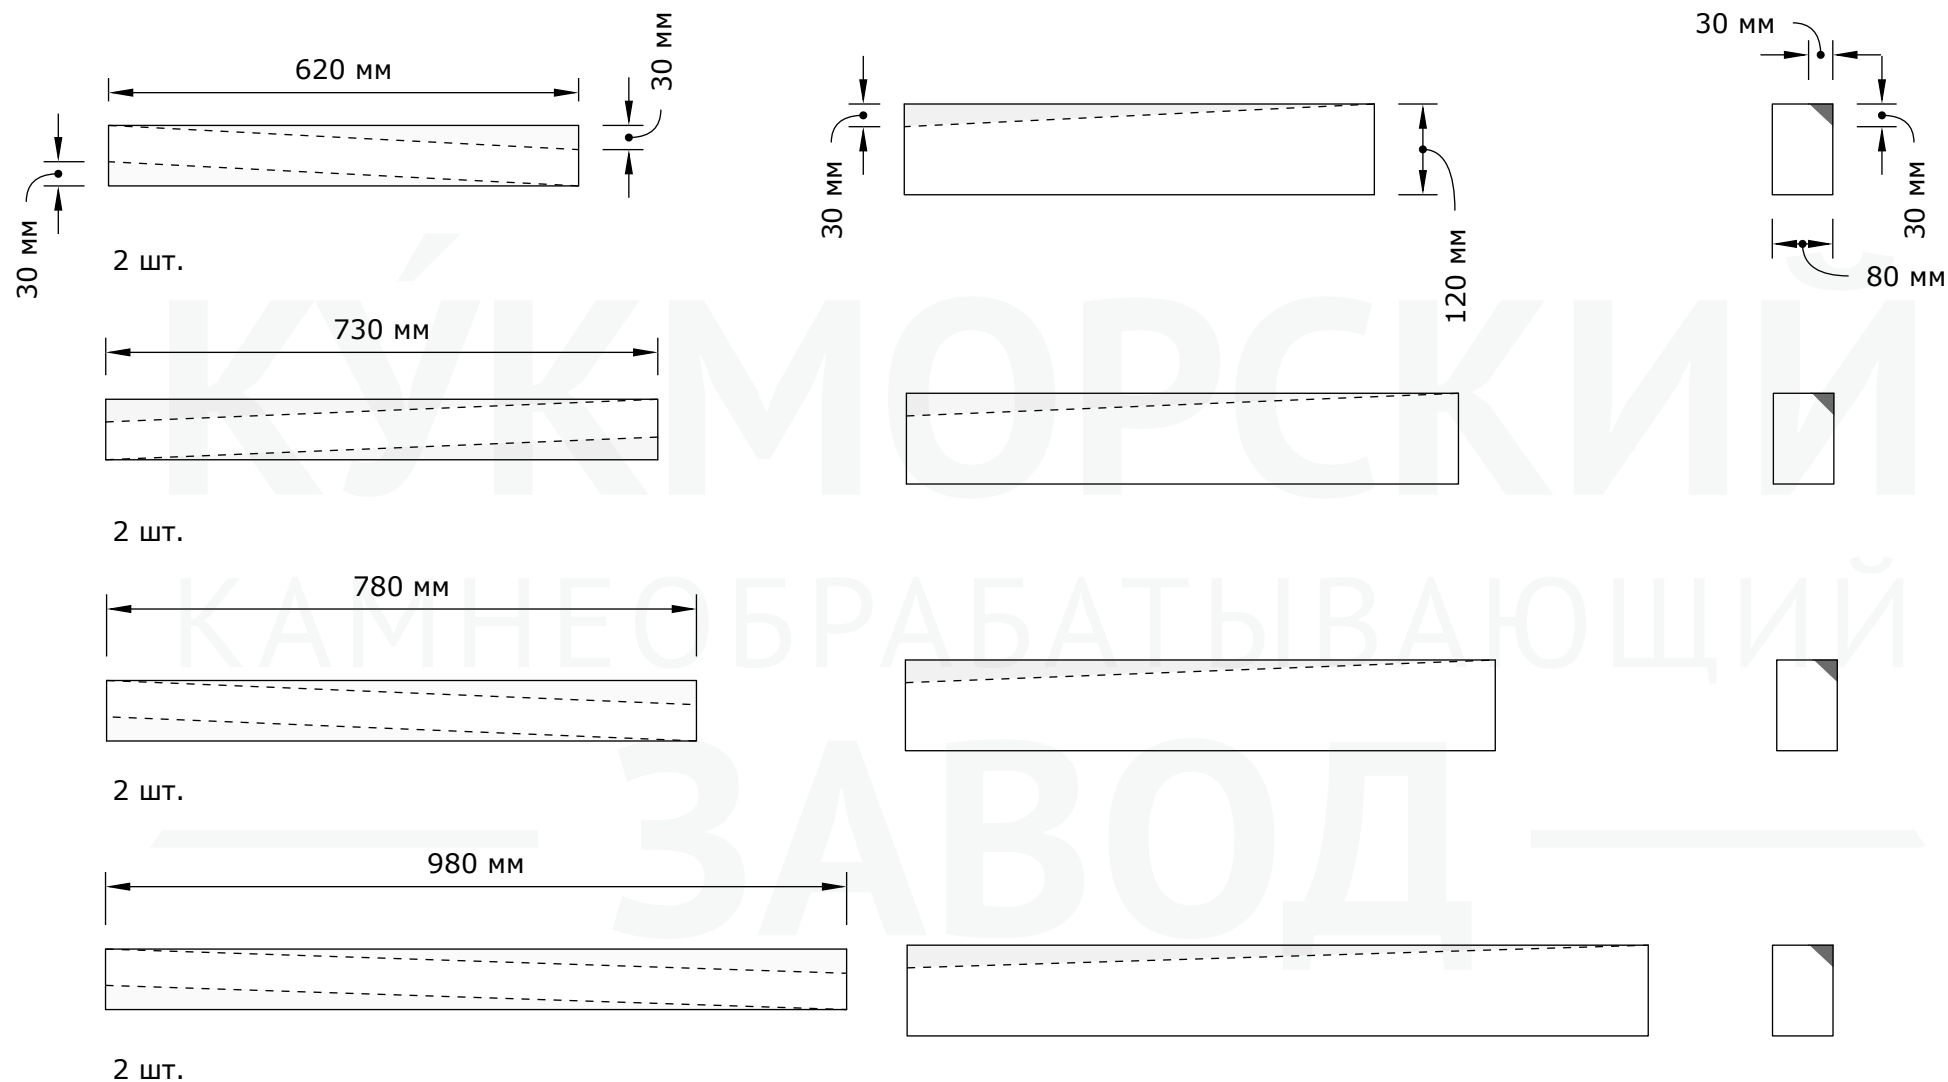

Ширина и высота элементов ограды 80мм и 120 мм соответственно. Фаска на всех элементах ограды одинаковая.

